


OGGETTO :	SCHEMA STANDAR			COMMITTENTE :	CONTROLLATO :
REVISIONE :	24.07.15	DISEGNATO :	E.L.		
DATA :					

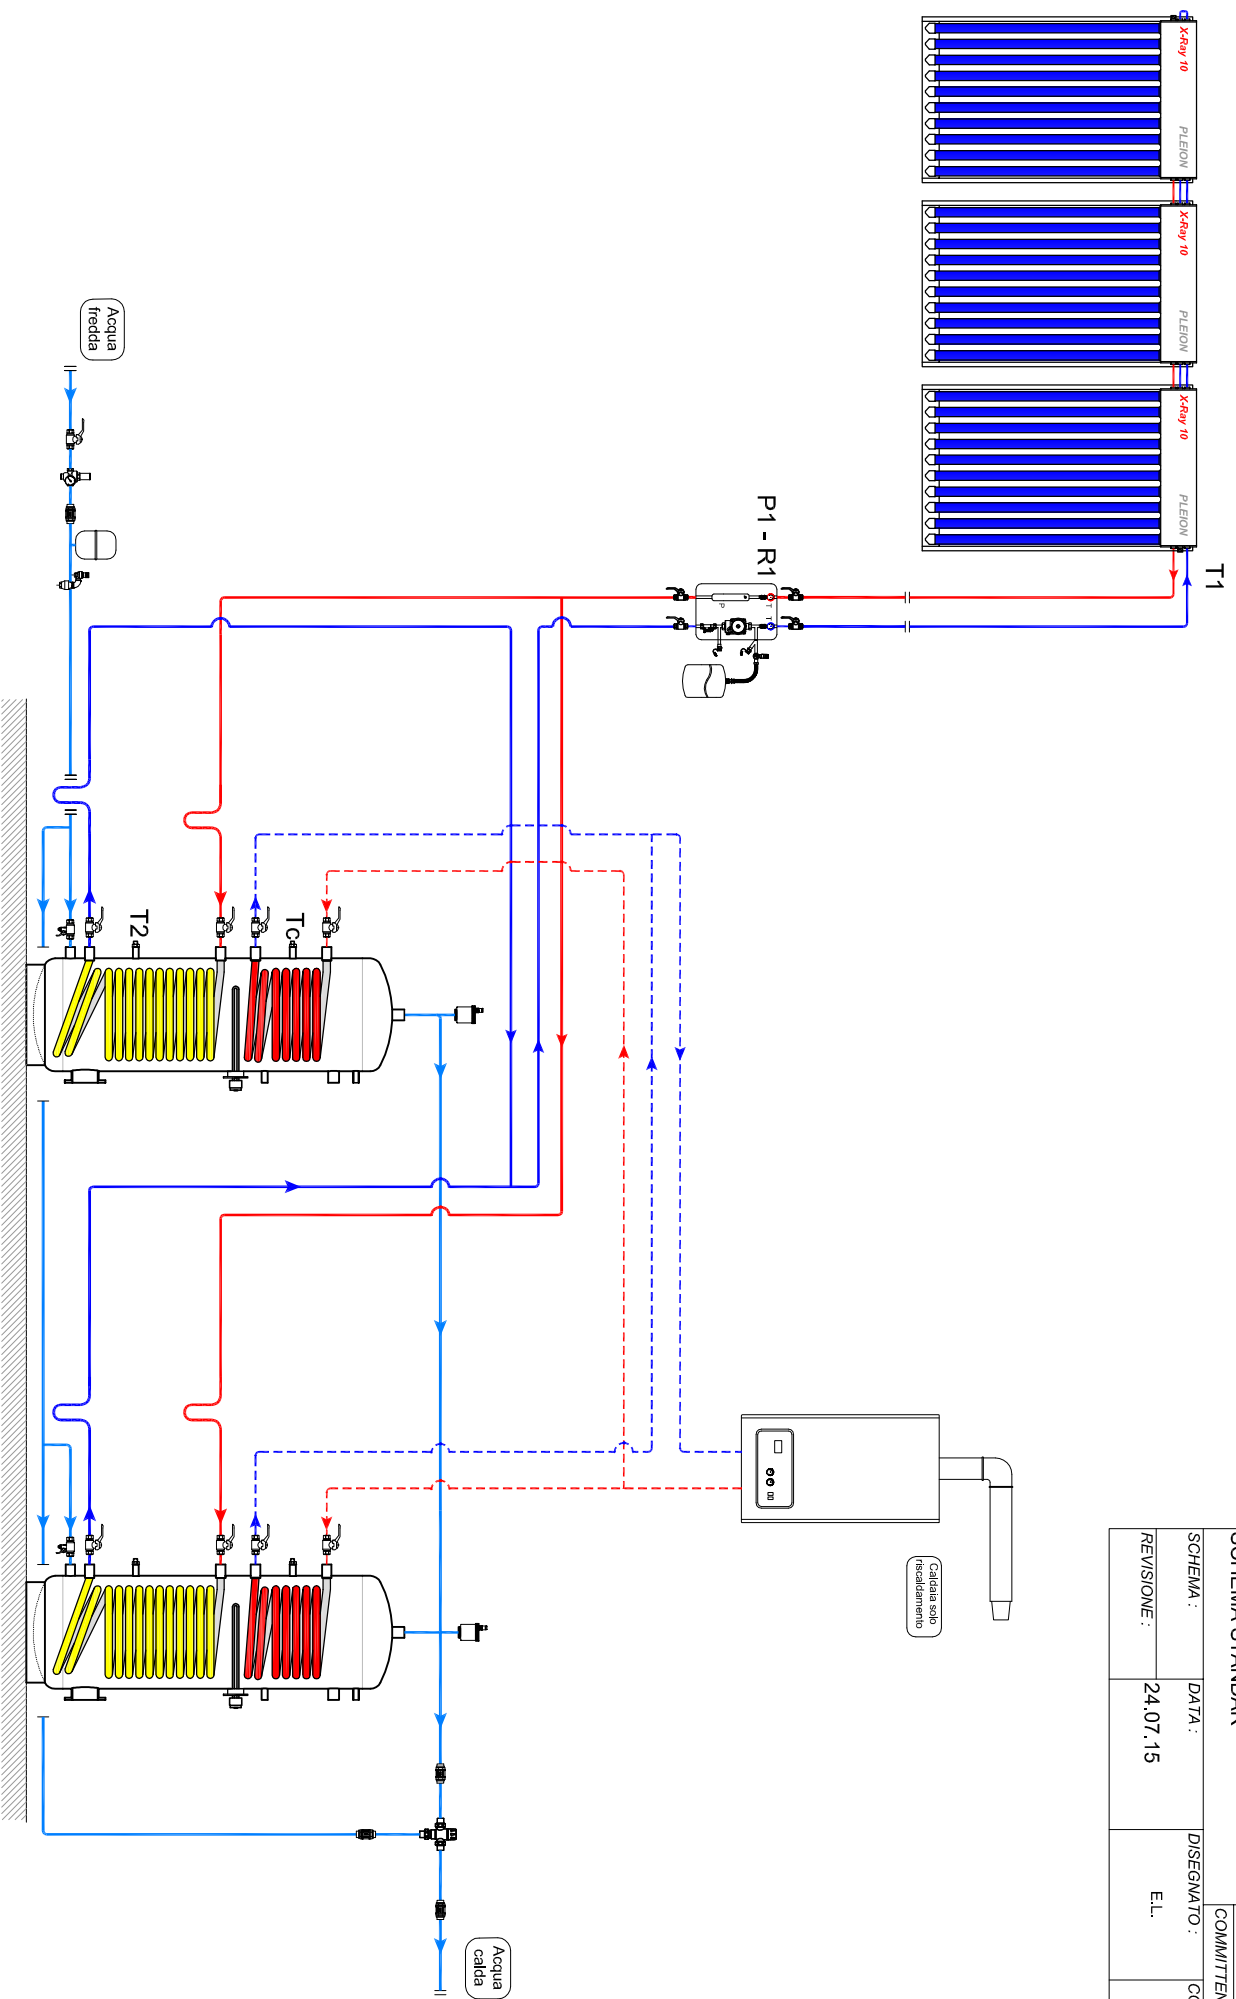

PER IL COLLEGAMENTO DEL "RICIRCOLO SANITARIO" SI RIMANDA ALLO SCHEMA STANDARD CON 1 SOLO BOLLITTORE. Le tubazioni di ricircolo dovranno essere collegate in PARALLELO ad entrambi i bollitori, come le restanti porzioni d'impianto.